


ALPHATON® - Ziegelfassade

Querformat- Ausführung
2.5.2 M 1:1 (V)
Ortgang Flachdach
mit Al-Ortgangblende
Alu-Unterkonstruktion

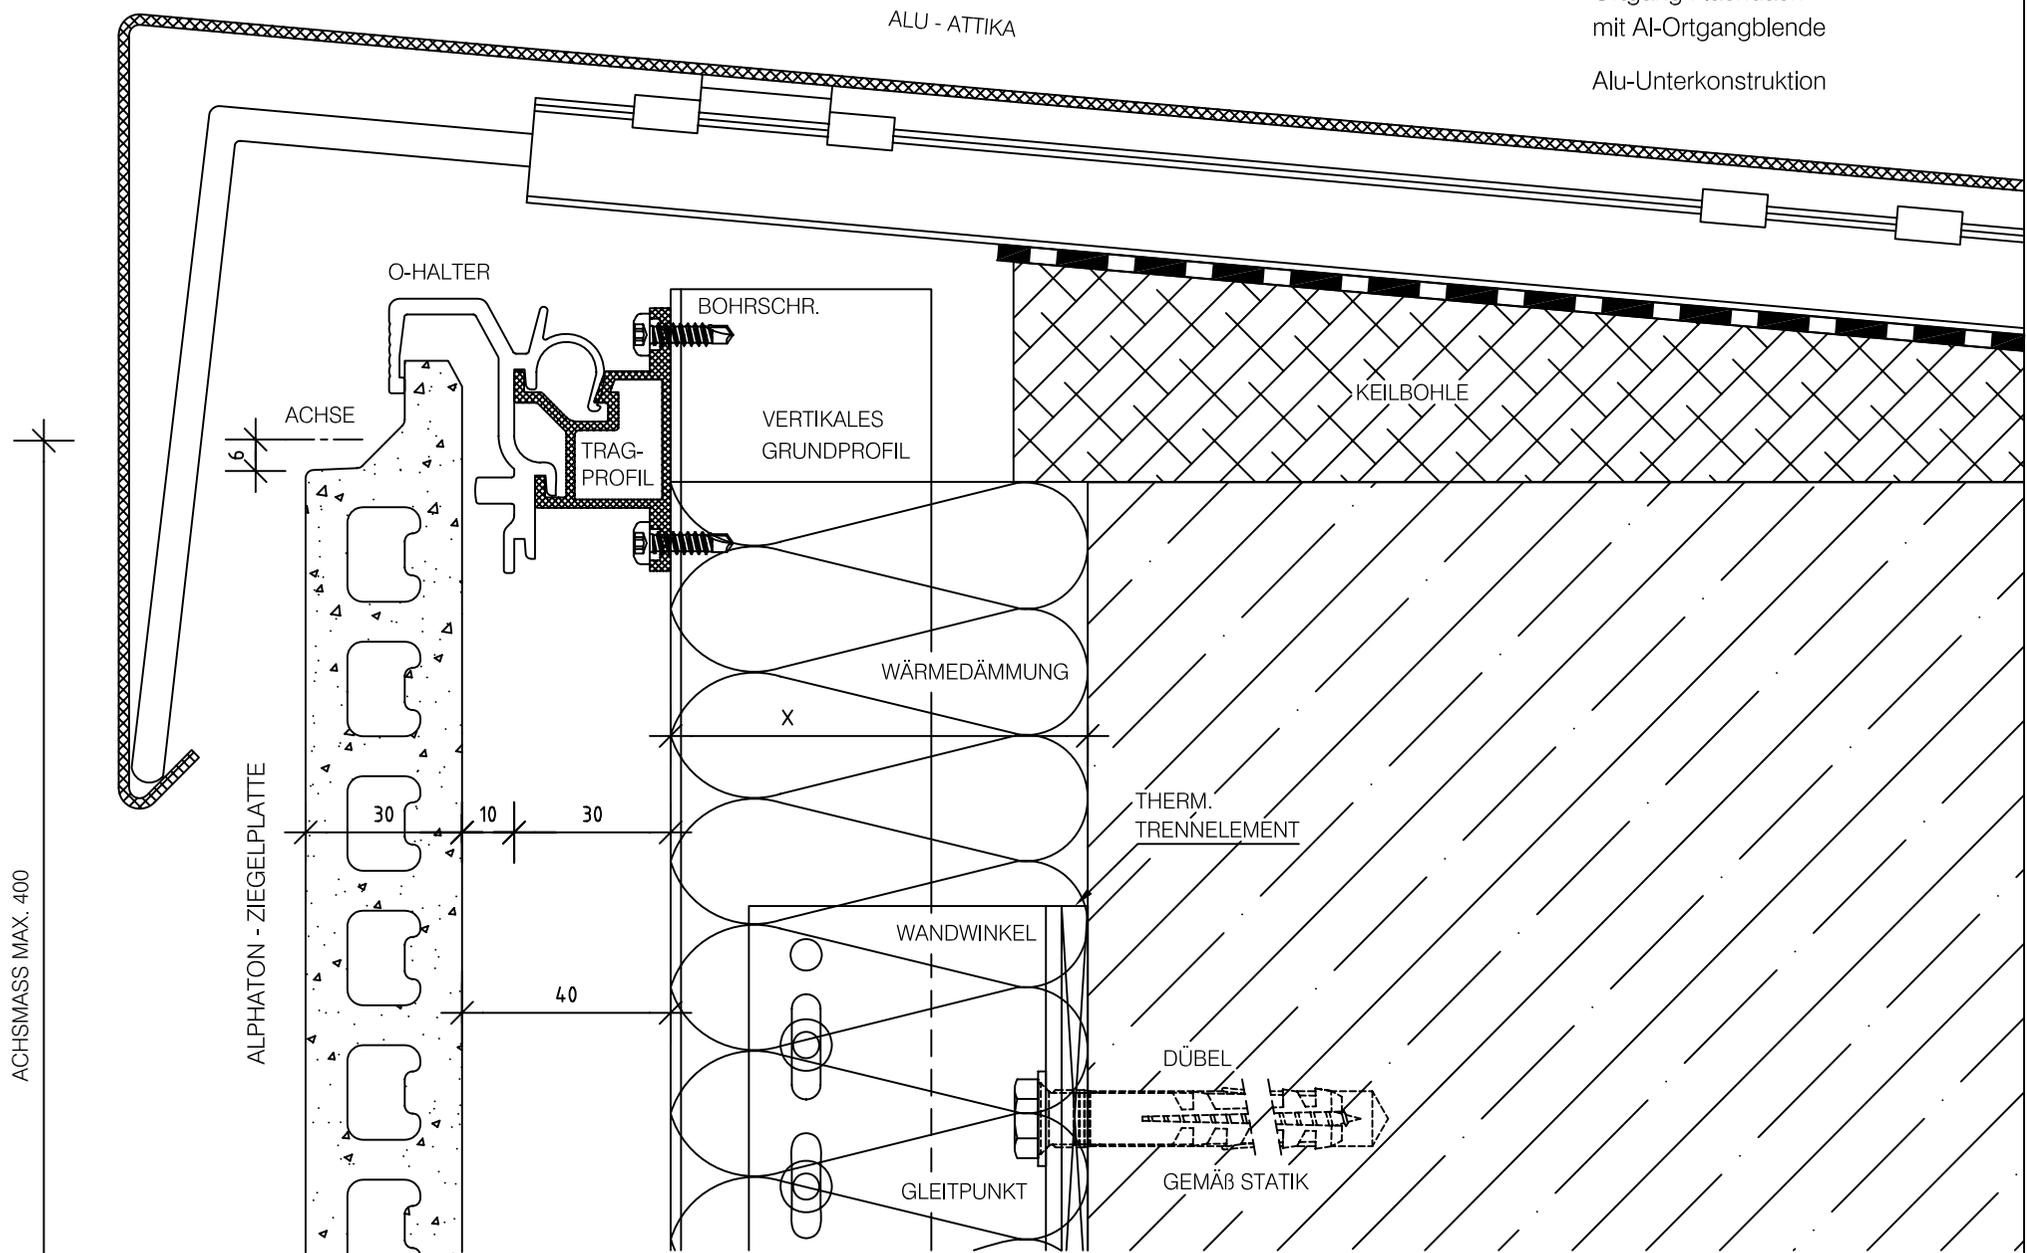

Der Inhalt dieser Zeichnung bleibt unser geistiges Eigentum. Jede Verwendung, insbesondere die Weitergabe, Vervielfältigung, Veröffentlichung und Zurverfügungstellung bedarf unserer ausdrücklichen Zustimmung.