


# ALPHATON<sup>®</sup> - Ziegelfassade

Querformat- Ausführung  
L<sup>2</sup> M 1:1 (H)  
Aussenecke Ziegel / Ziegel  
L<sup>2</sup> Unterkonstruktionssystem

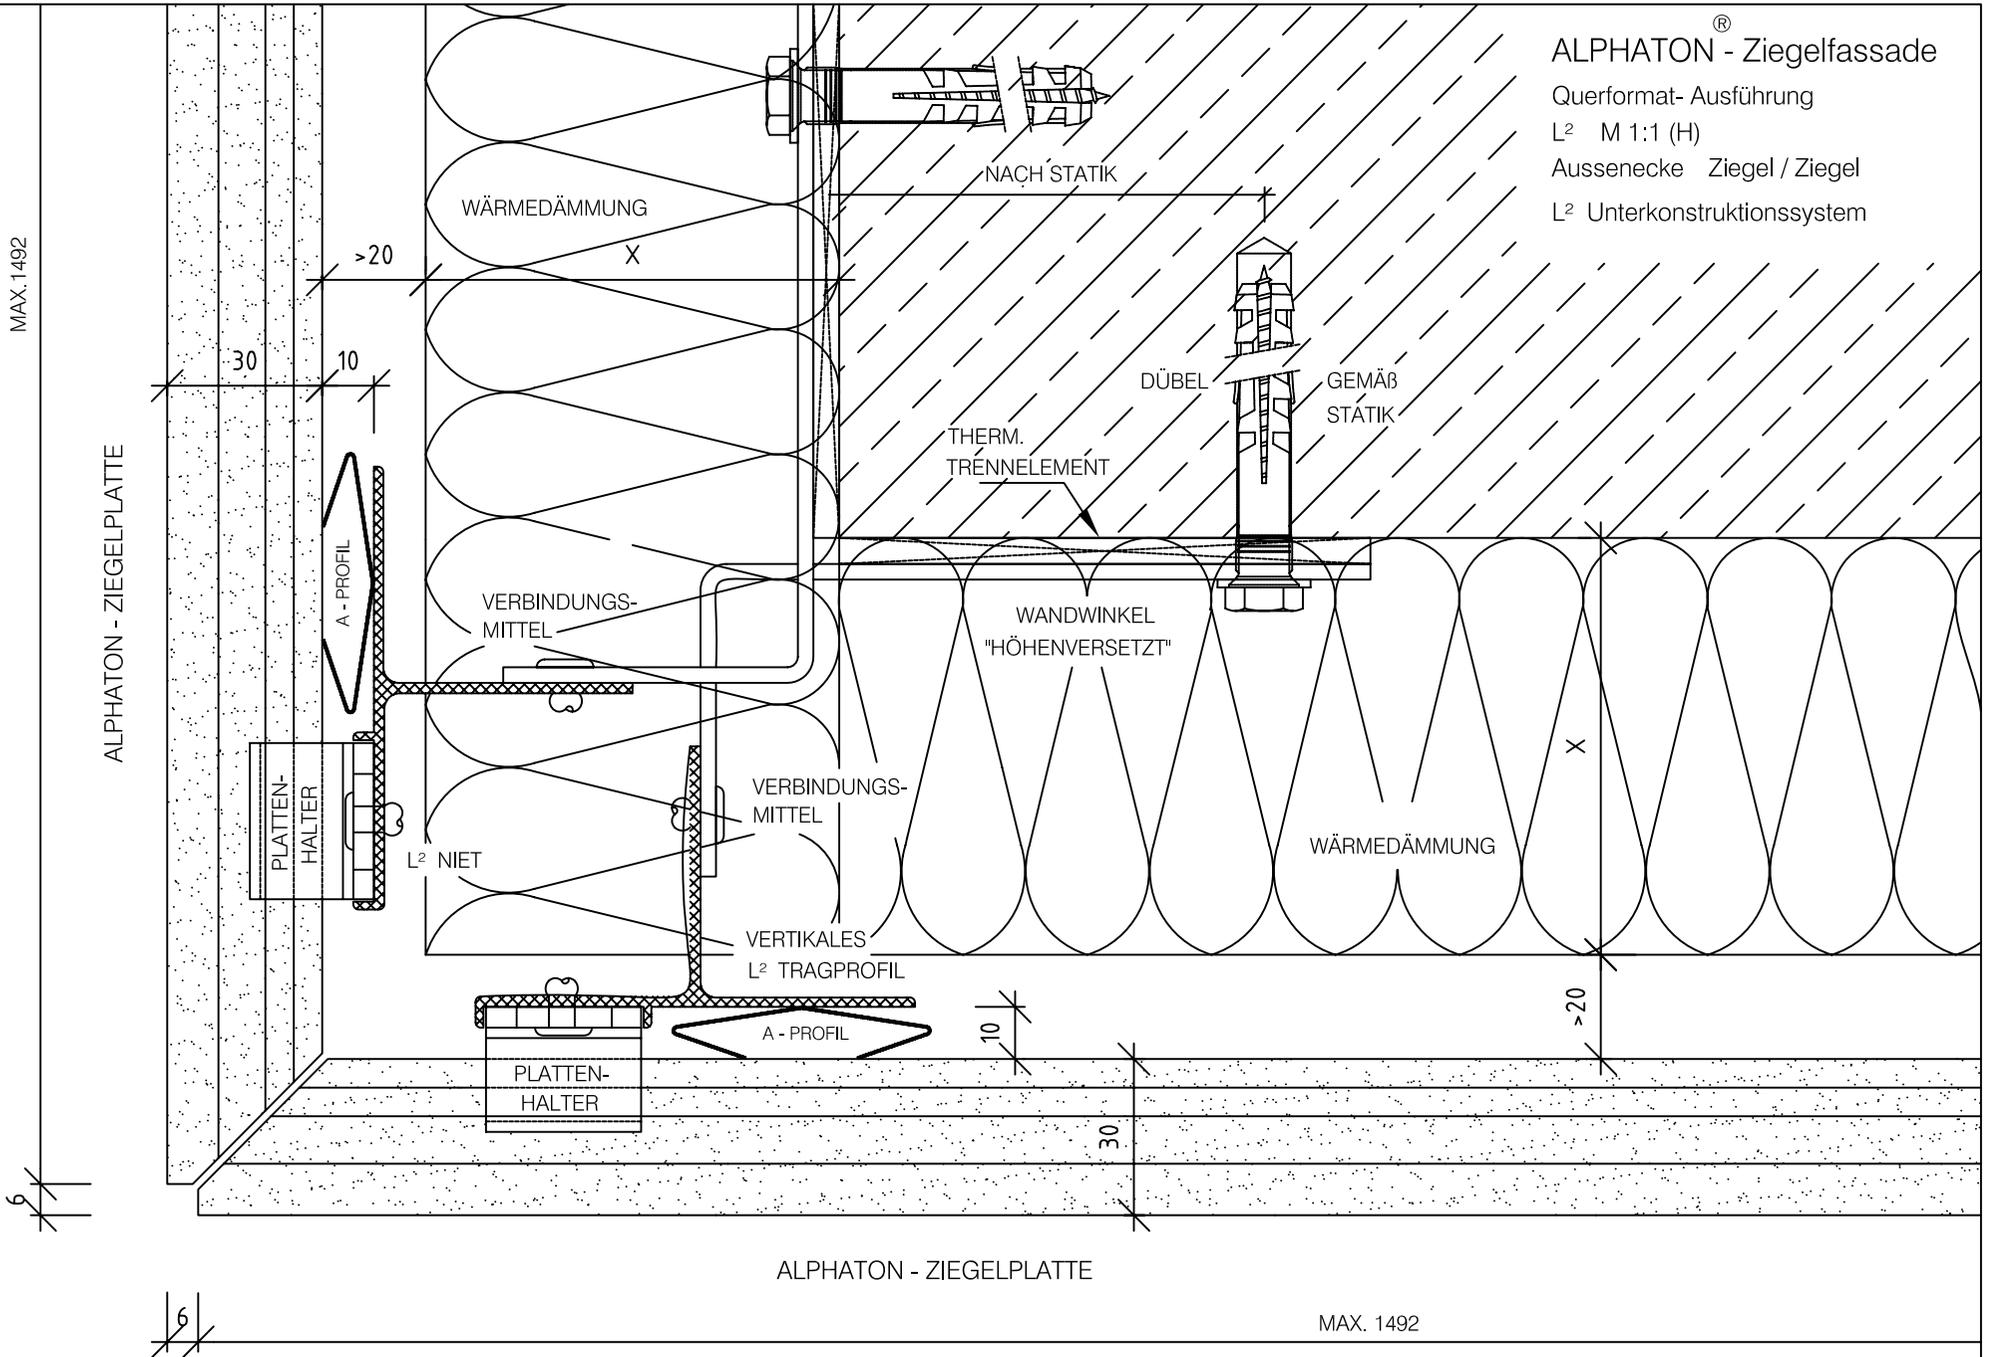

MAX. 1492

ALPHATON - ZIEGELPLATTE

ALPHATON - ZIEGELPLATTE

MAX. 1492