


LONGOTON[®] - Ziegelfassade

Querformat-Ausführung
2.8.1a M 1:1 (H)
Quadratisches Fallrohr
in der Fläche
Alu-Unterkonstruktion

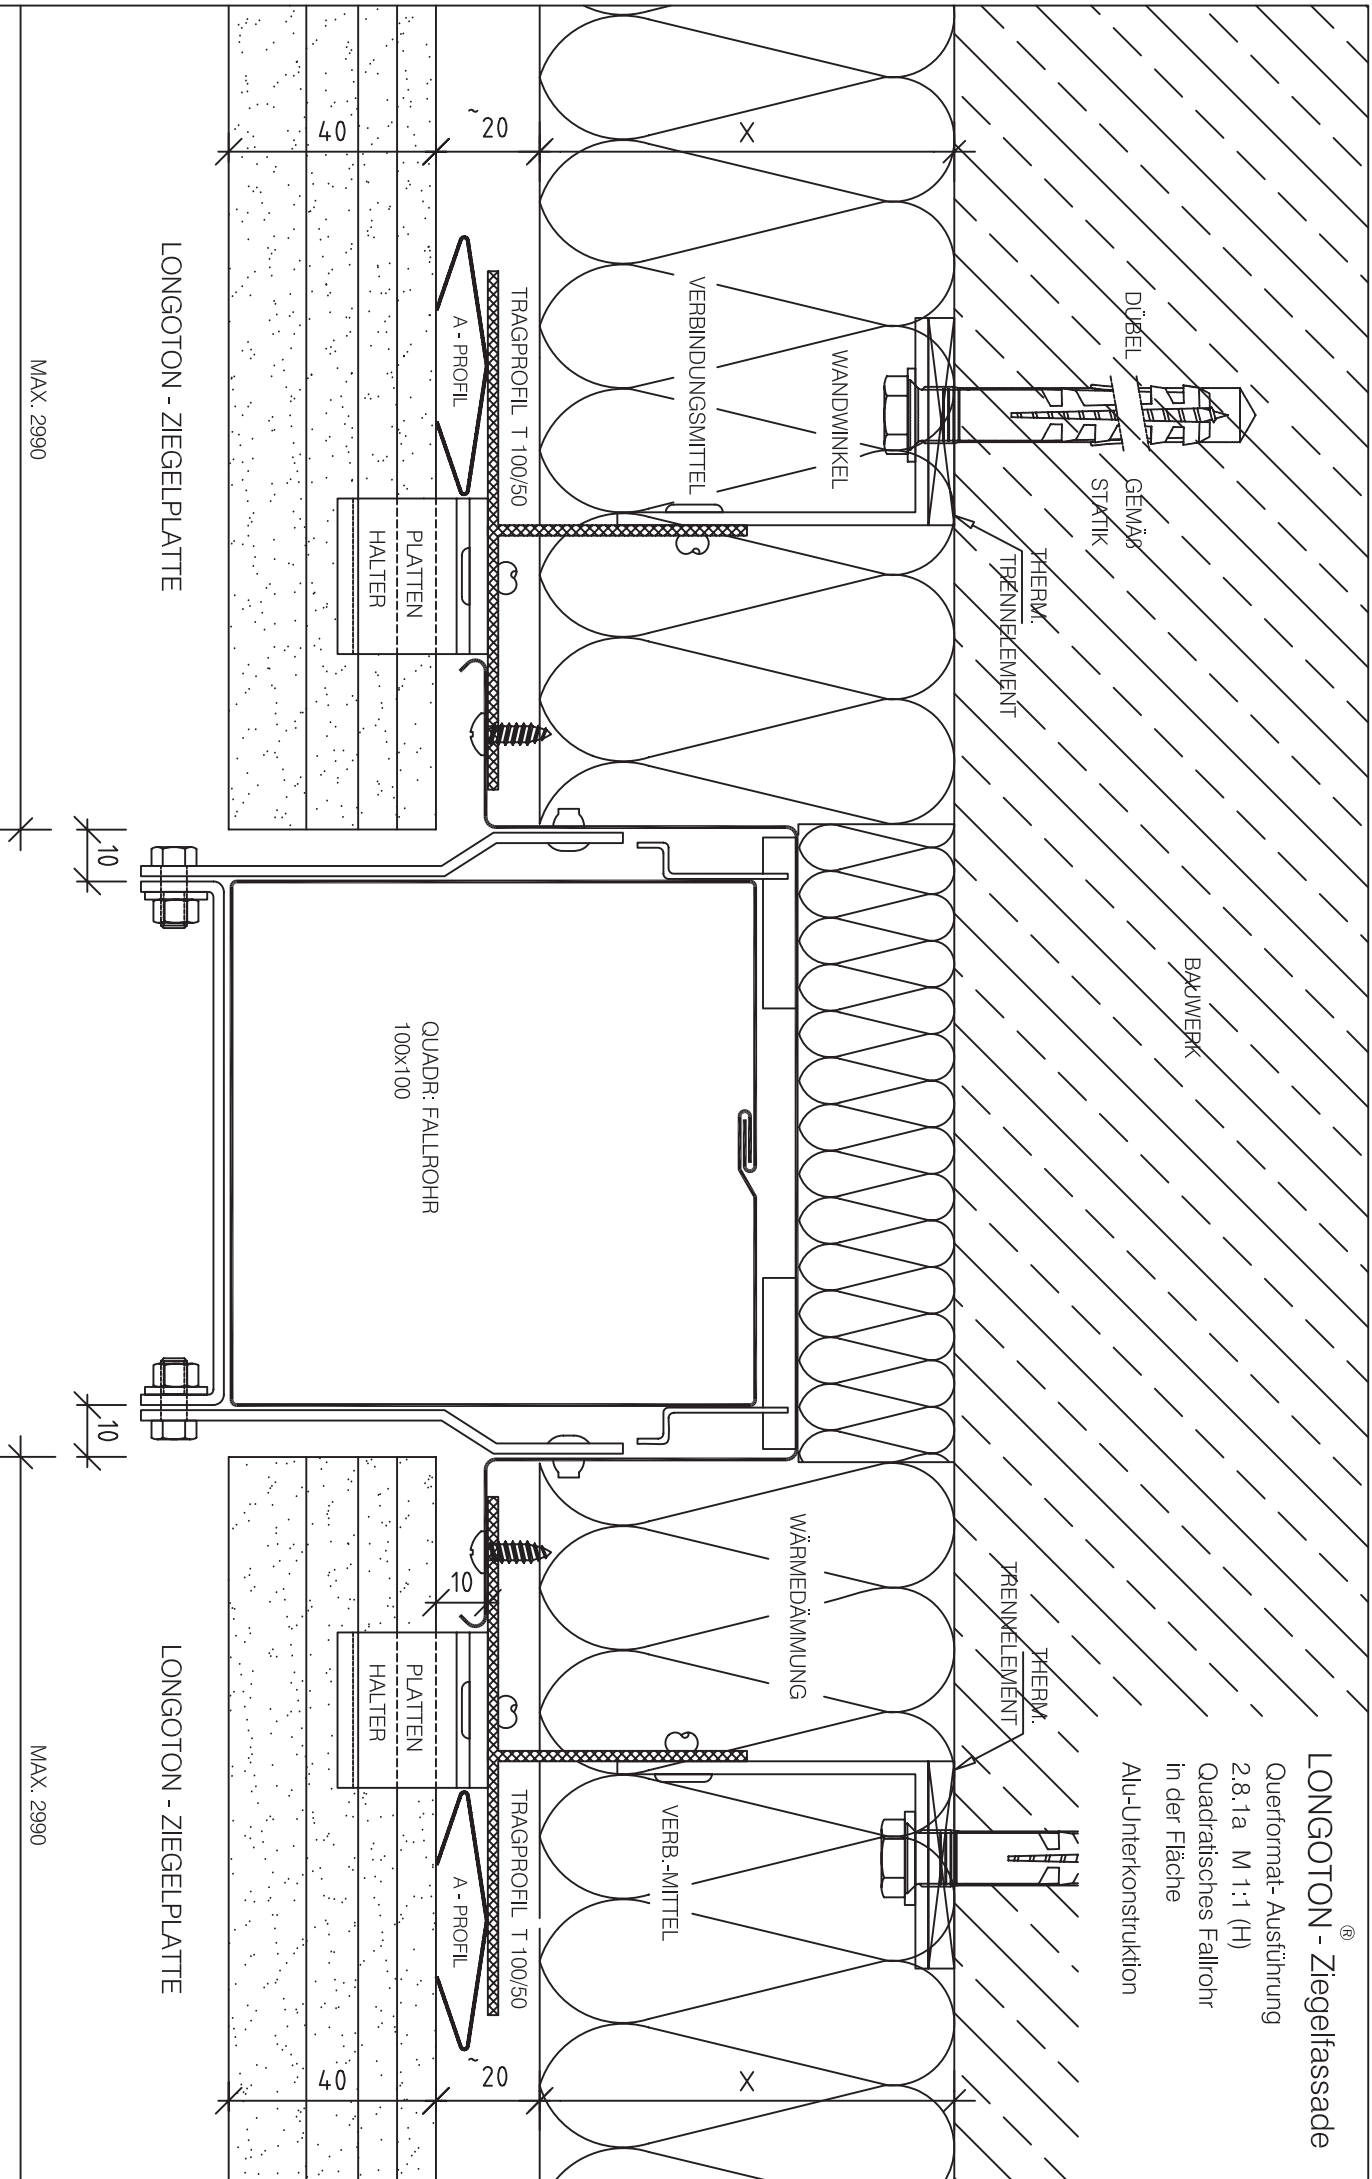

Der Inhalt dieser Zeichnung bleibt unser geistiges Eigentum. Jede Verwendung, insbesondere die Weitergabe, Vervielfältigung, Veröffentlichung und Zuerfügungstellung bedarf unserer ausdrücklichen Zustimmung.