


# LONGOTON® - Ziegelfassade

Querformat- Ausführung  
2.3.2 M 1:1 (H)  
Innenecke  
Ziegel / Verputz  
Alu-Unterkonstruktion

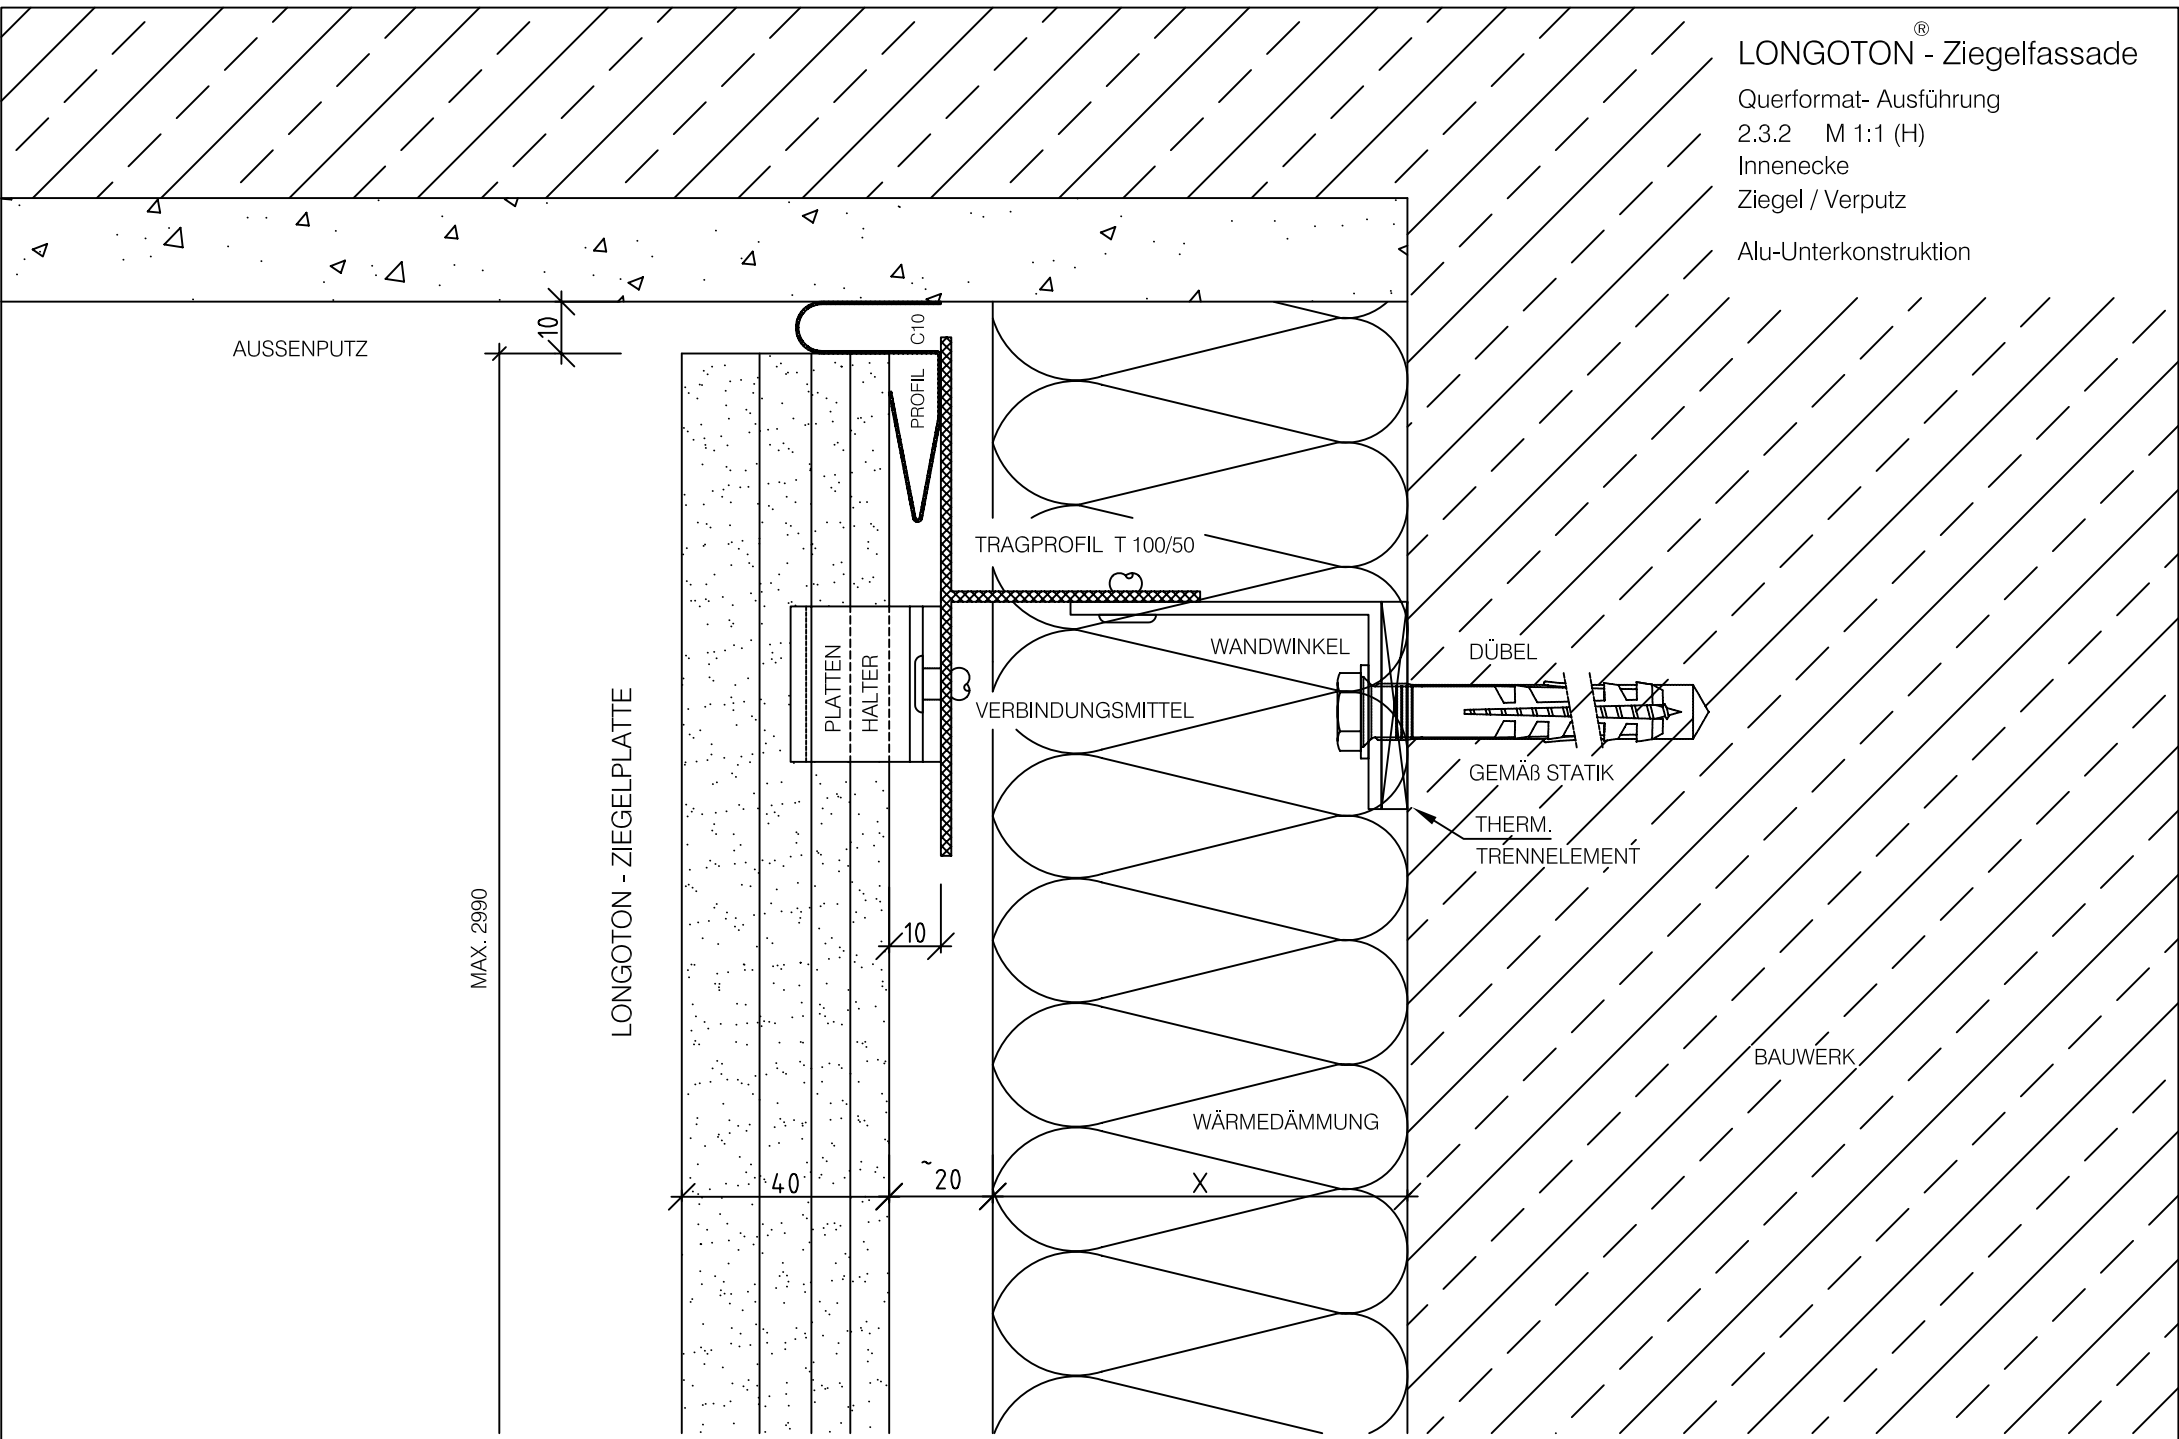

Der Inhalt dieser Zeichnung bleibt unser geistiges Eigentum. Jede Verwendung, insbesondere die Weitergabe, Vervielfältigung, Veröffentlichung und Zurverfügungstellung bedarf unserer ausdrücklichen Zustimmung.