


LONGOTON[®] - Ziegelfassade

Querformat- Ausführung
2.7.5b M 1:1 Vert.-Schnitt
Fenstersturz
mit Ziegelplatte
Alu-Unterkonstruktion

ACHSMAB = MAX. 800

LONGOTON - ZIEGELPLATTE

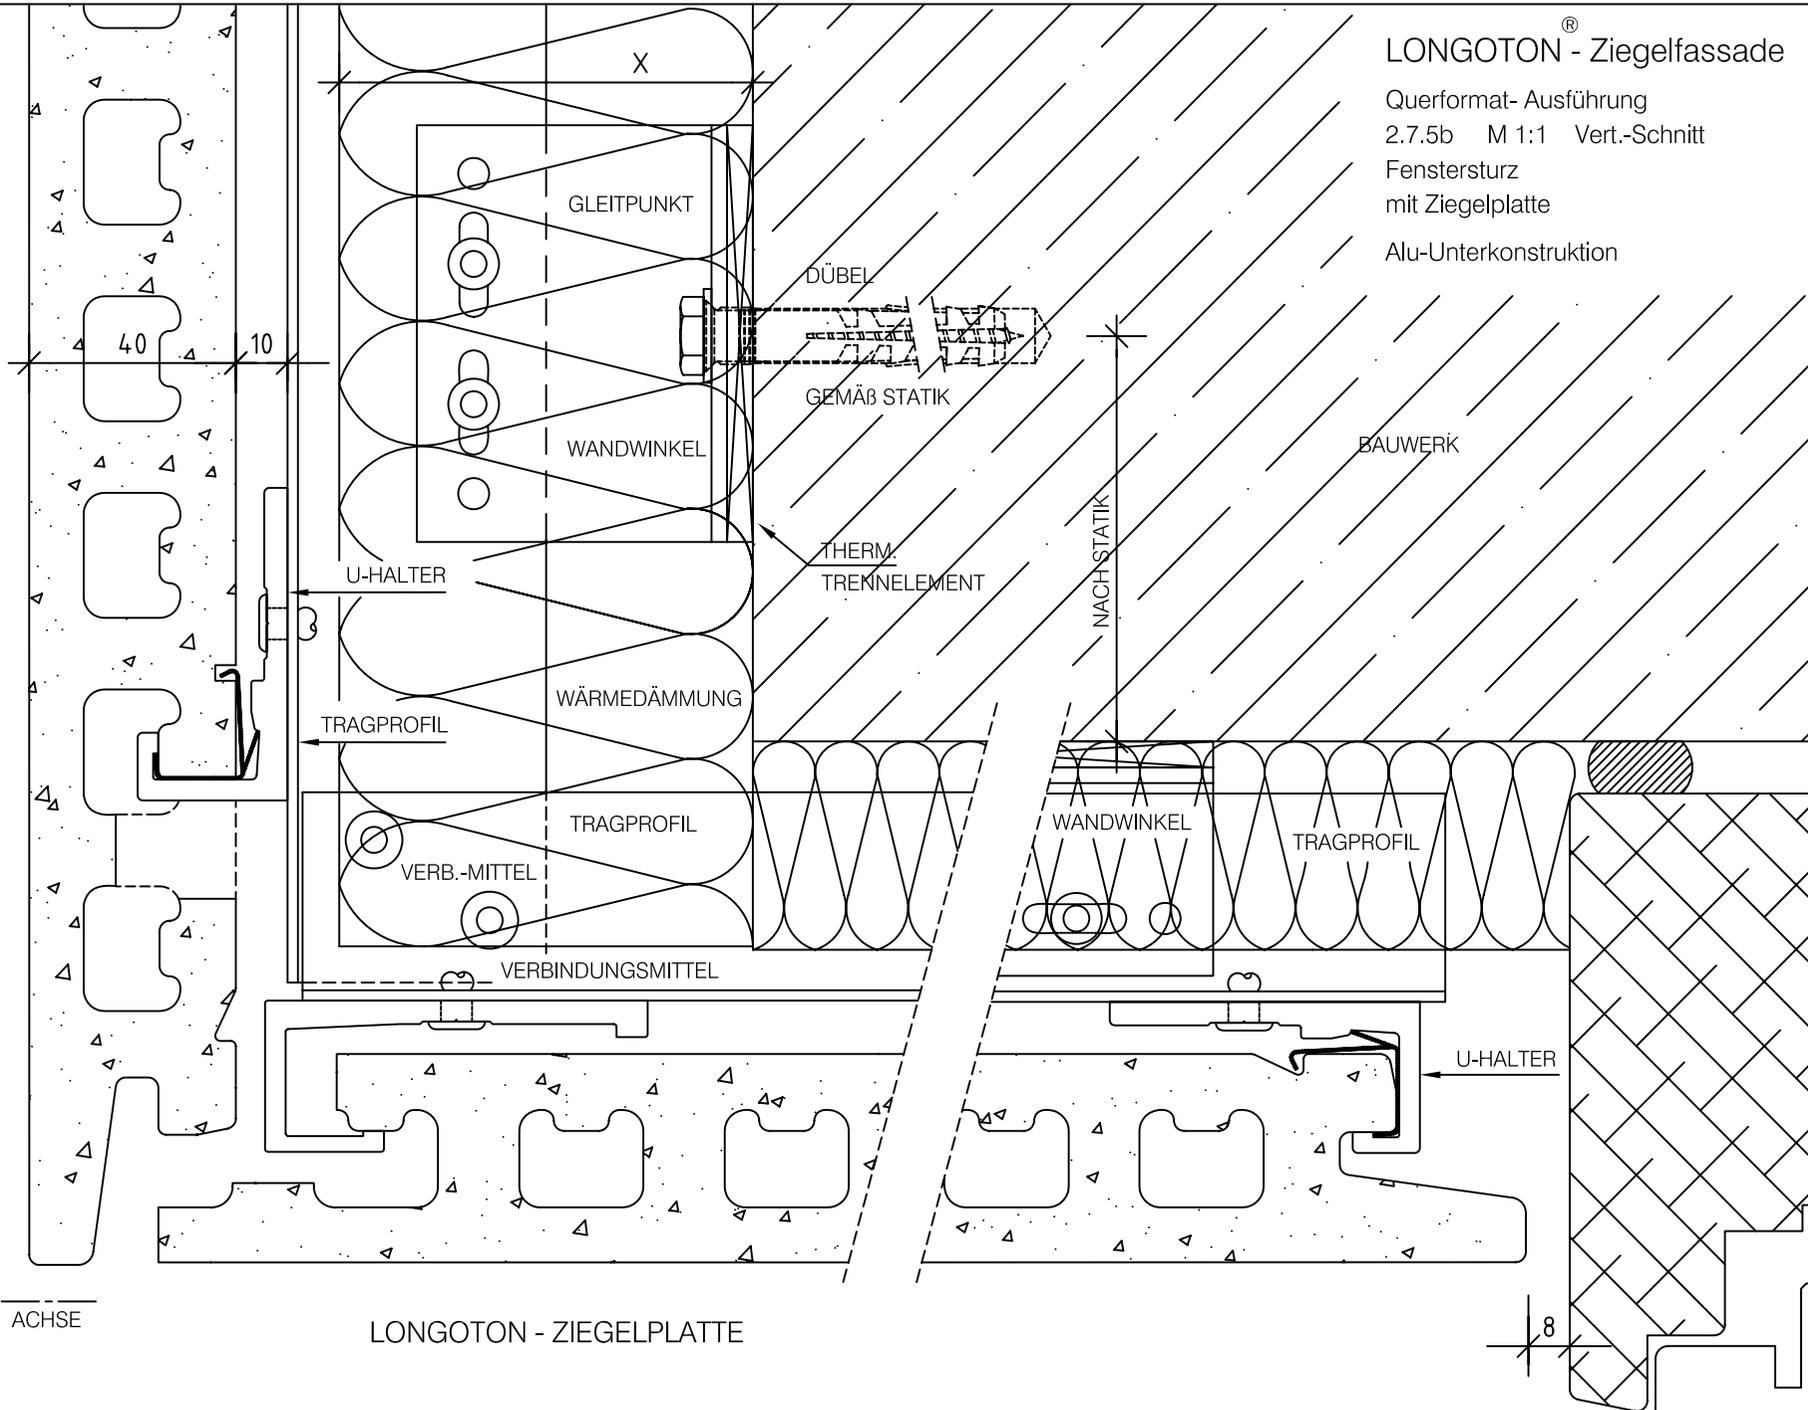

LONGOTON - ZIEGELPLATTE