


LONGOTON® - auf Alu-Unterkonstruktion
 LONGOTON® - on aluminium substructure
 LONGOTON® - sur ossature en aluminium

Figure 24.1 14.08.2012

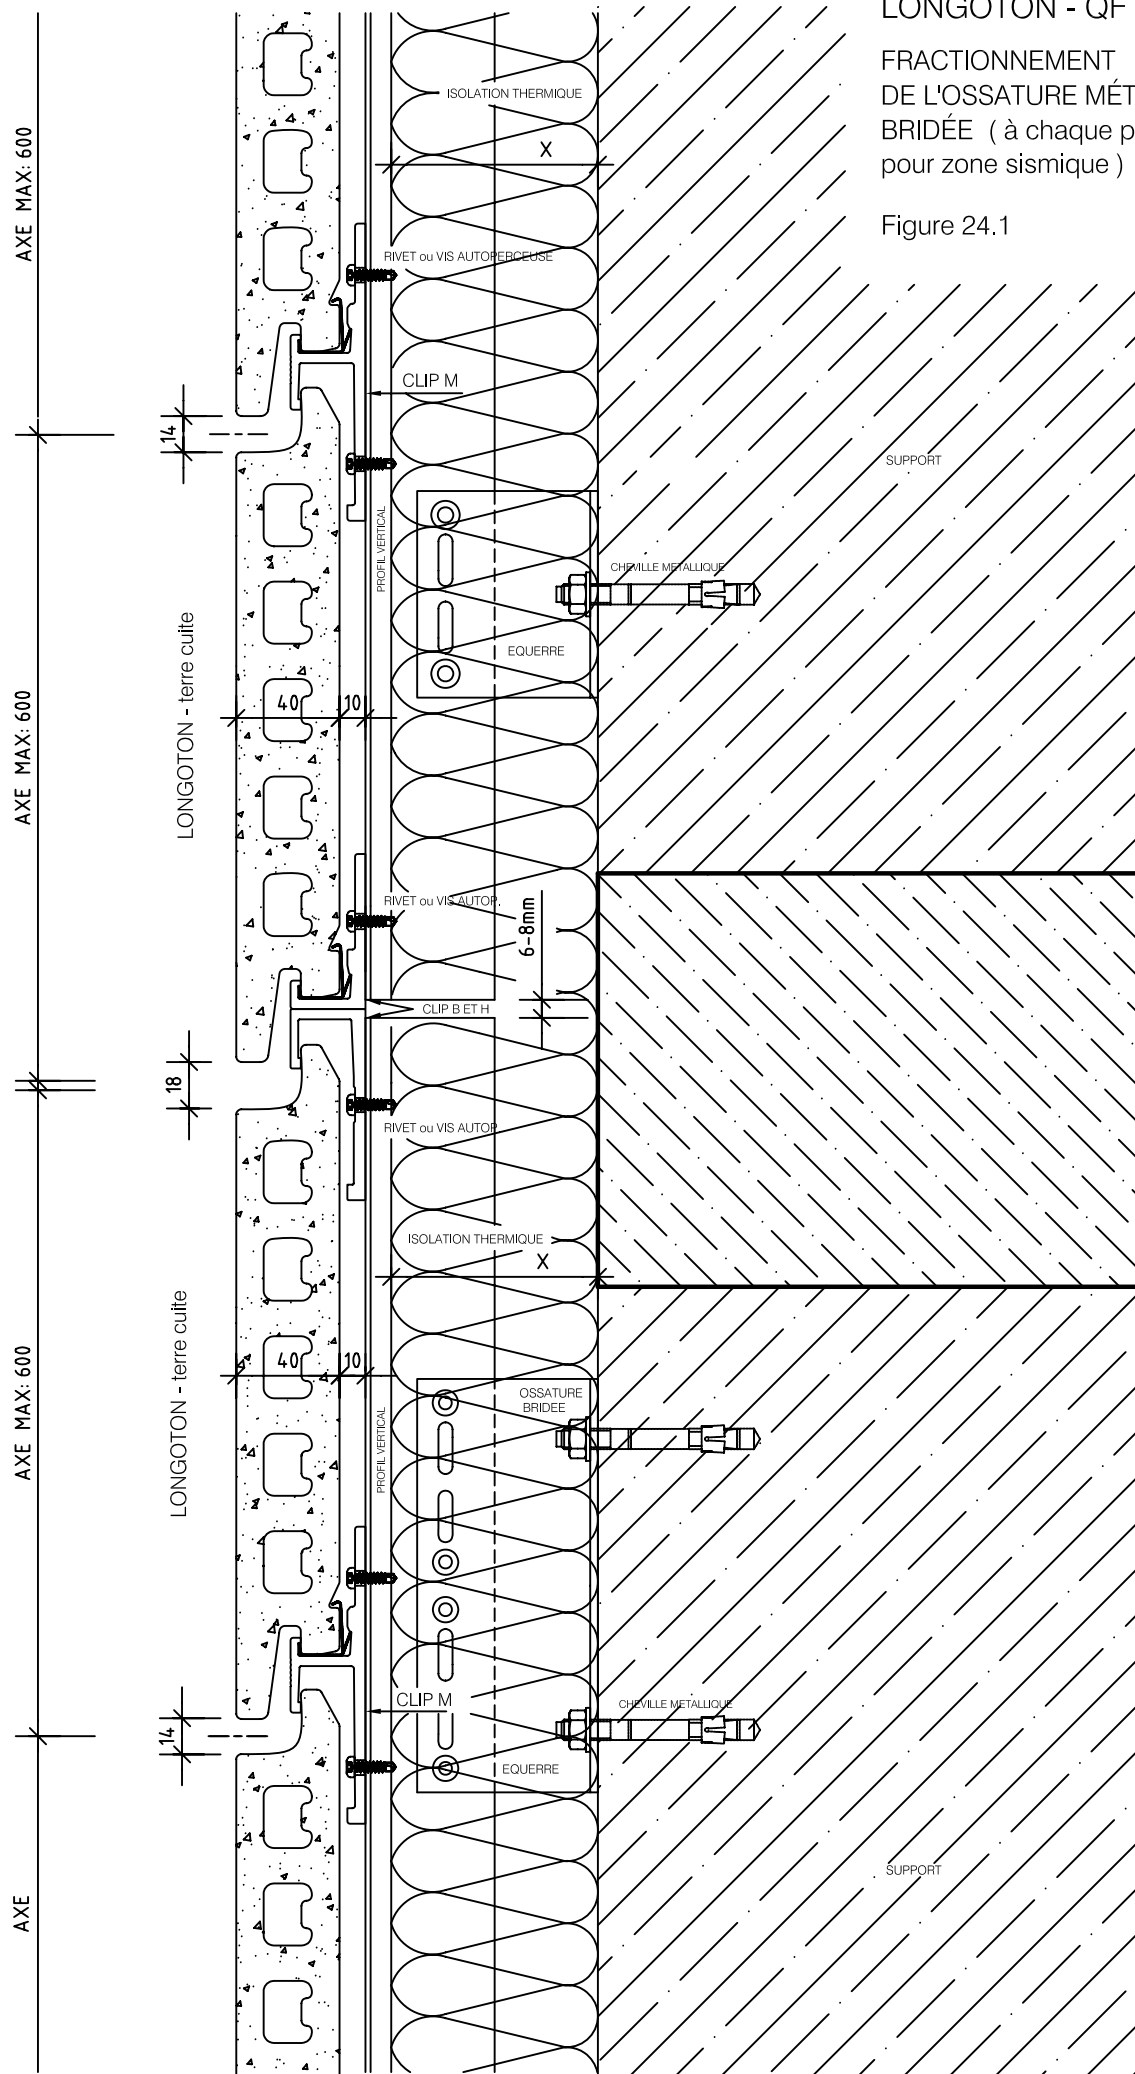

LONGOTON® - QF
 FRACTIONNEMENT
 DE L'OSSEATURE MÉTALL
 BRIDÉE (à chaque plancher
 pour zone sismique)

Figure 24.1