


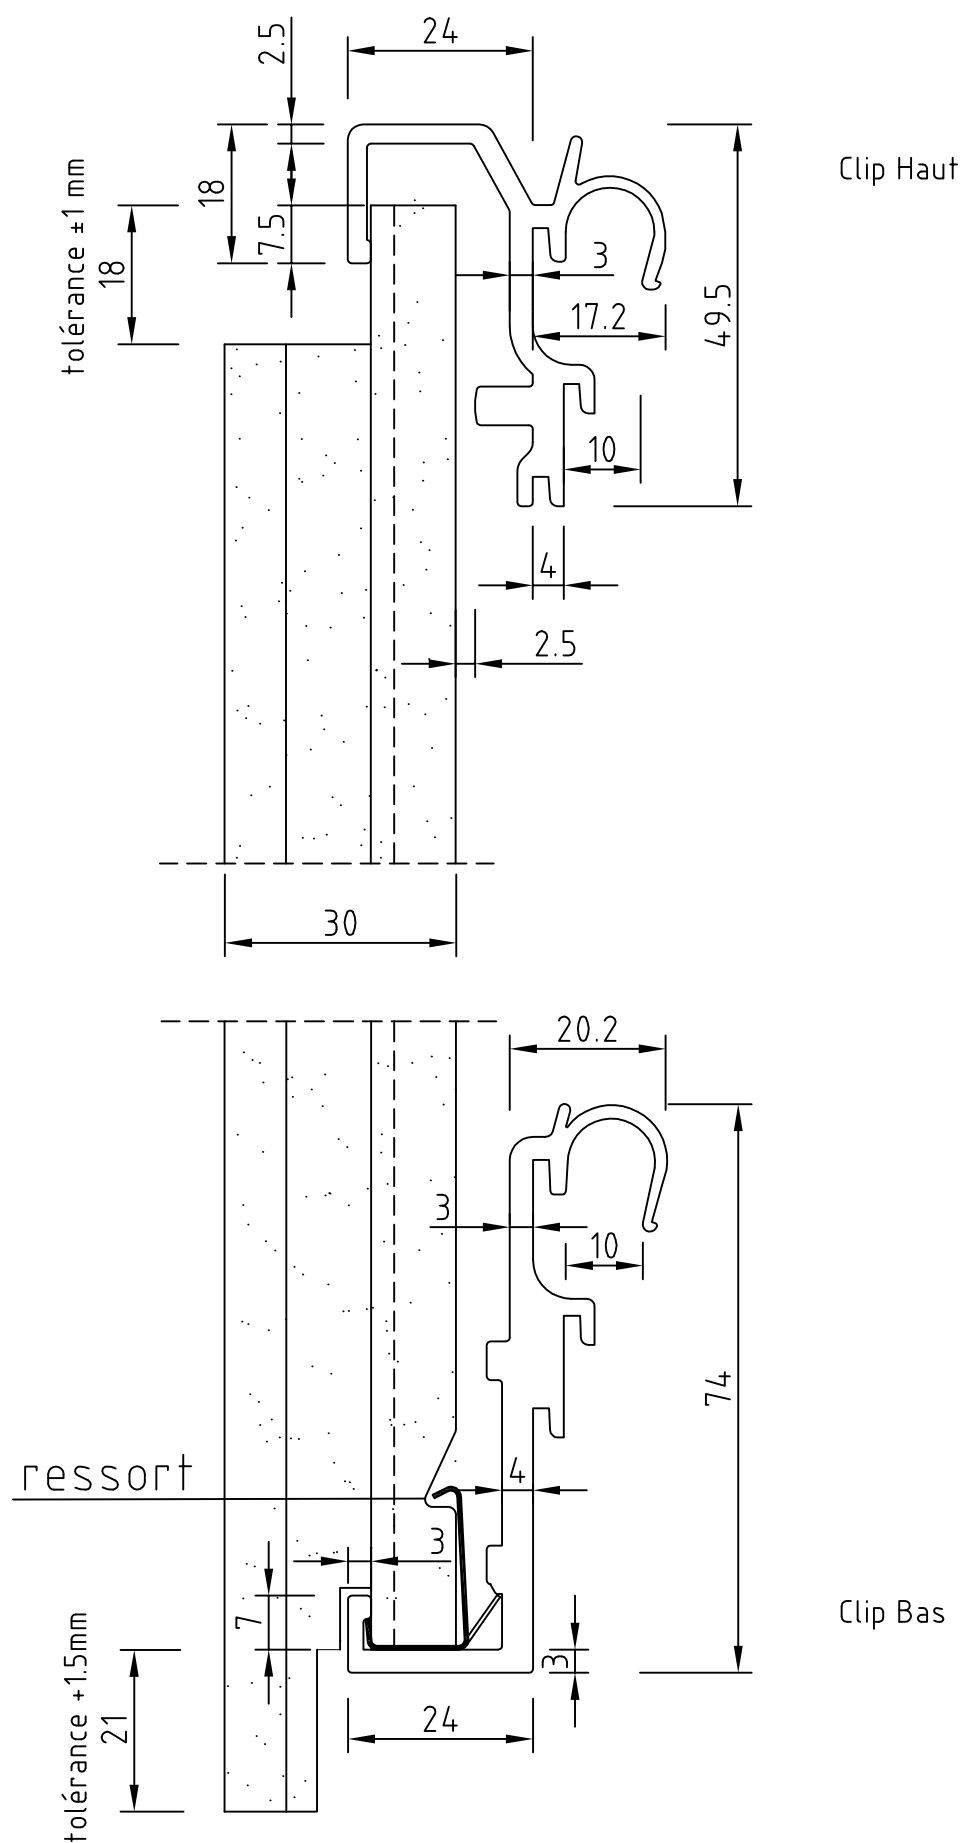

Ce plan reste la propriété exclusive de Moeding Keramikfassaden GmbH. Toute modification, publication, transmission partielle ou complète à des tiers requiert un accord écrit de la part de Moeding.