ALPHATON® - Ziegelfassade

Querformat- Ausführung

L² M 1:1 (H)

Fensterleibung aus Metall

L² Unterkonstruktionssystem

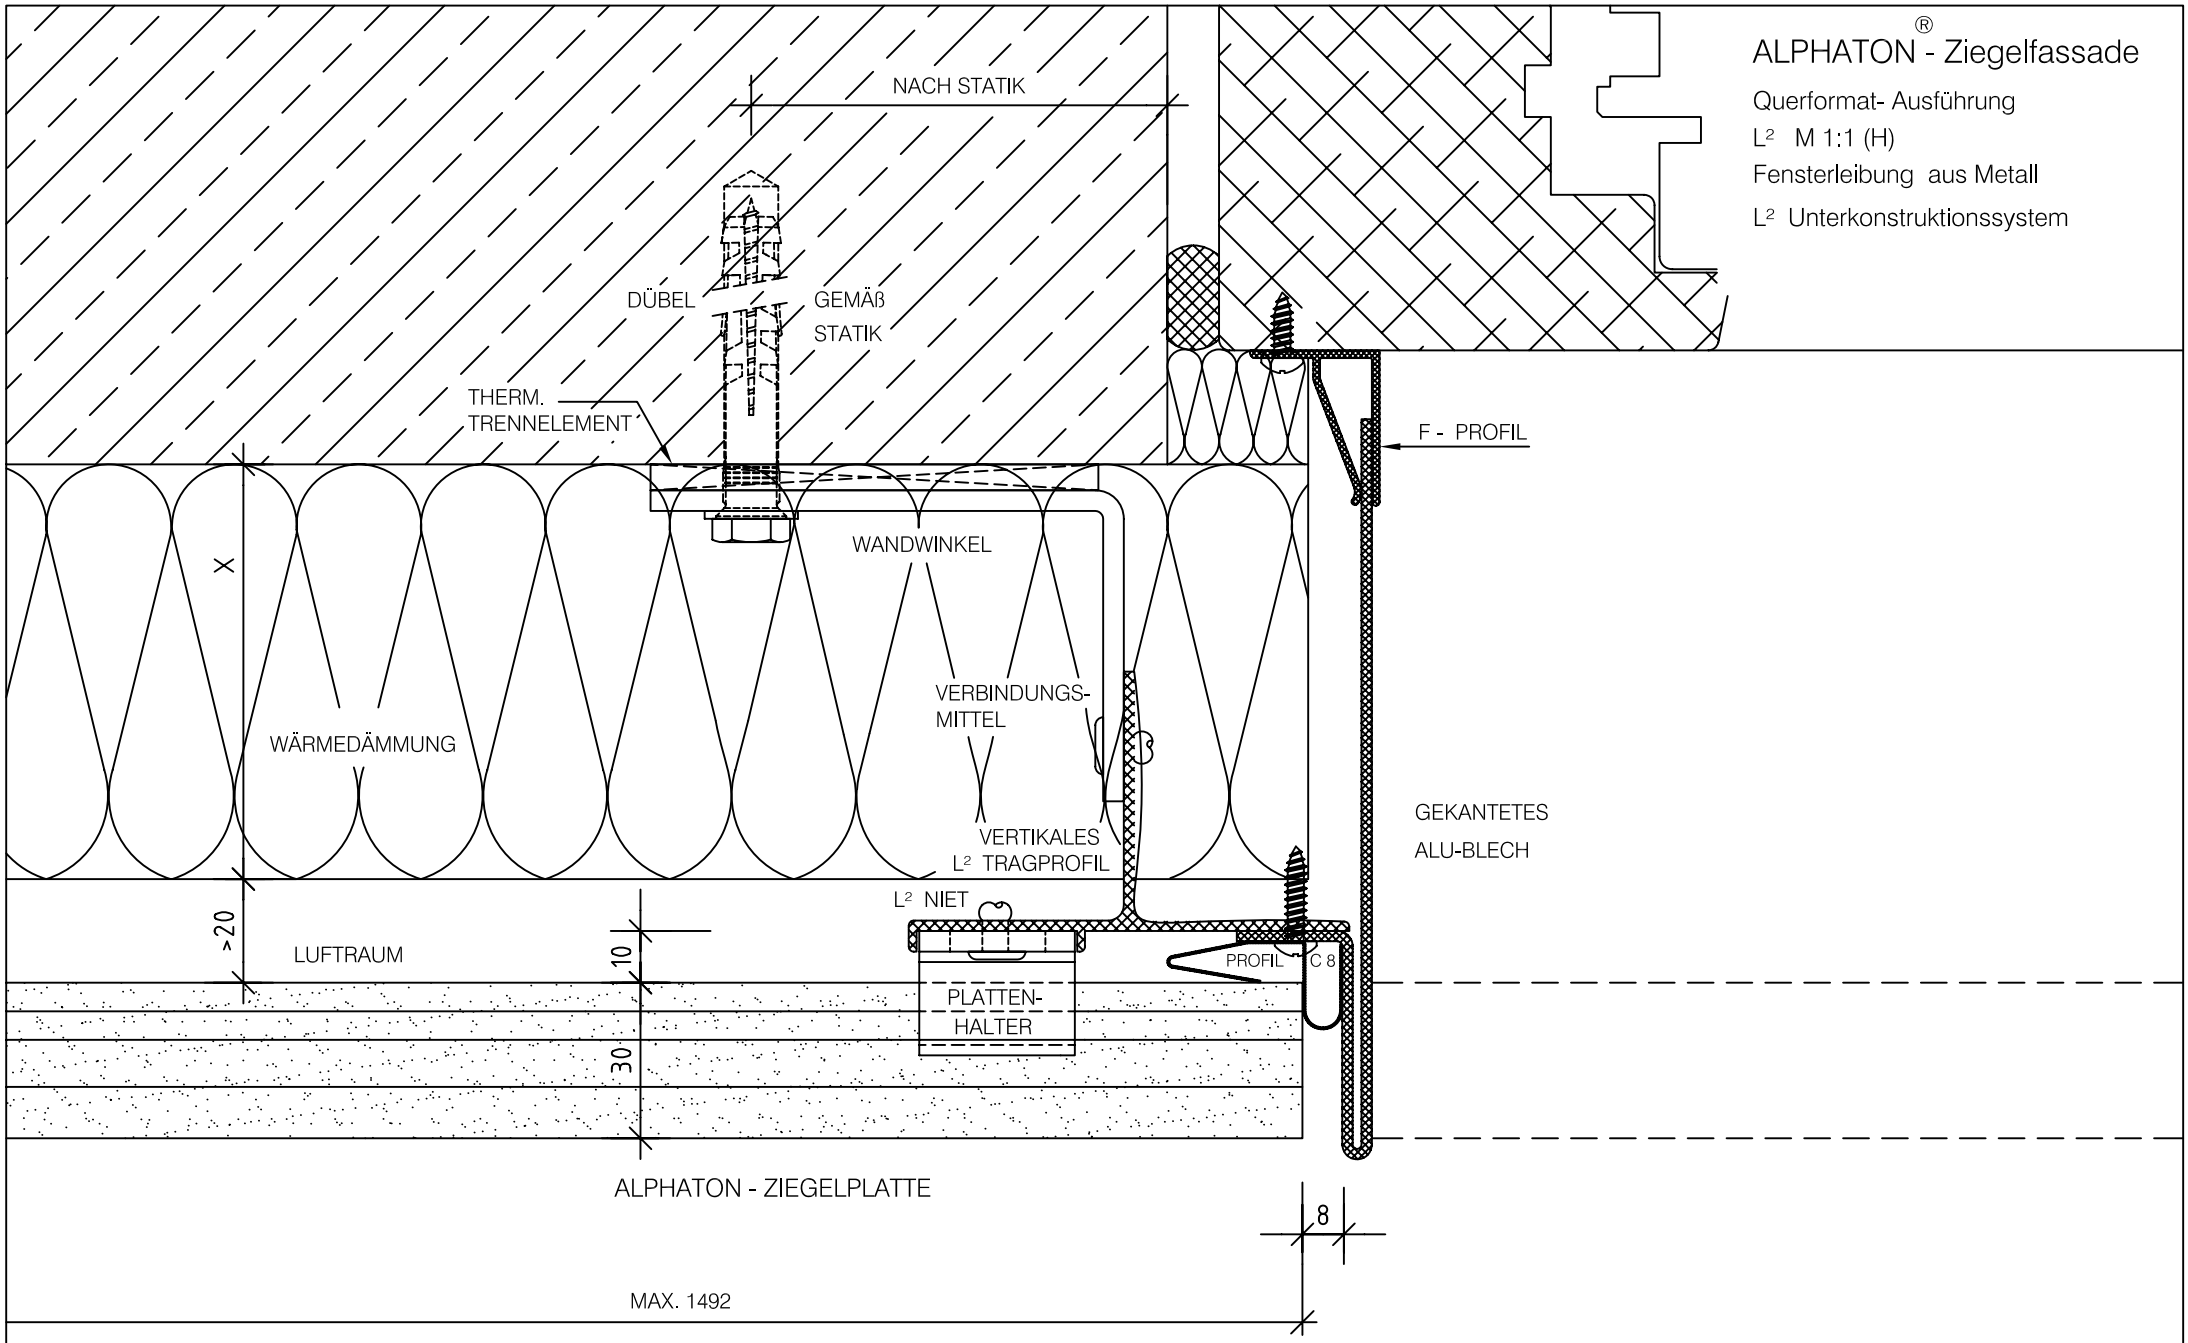

Der Inhalt dieser Zeichnung bleibt unser geistiges Eigentum. Jede Verwendung, insbesondere die Weitergabe, Vervielfältigung, Veröffentlichung und Zurverfügungstellung bedarf unserer ausdrücklichen Zustimmung.