LONGOTON® - Ziegelfassade

Querformat- Ausführung

2.2.1 M 1:1 (H)

Aussenecke

Ziegel / Ziegel

Alu-Unterkonstruktion

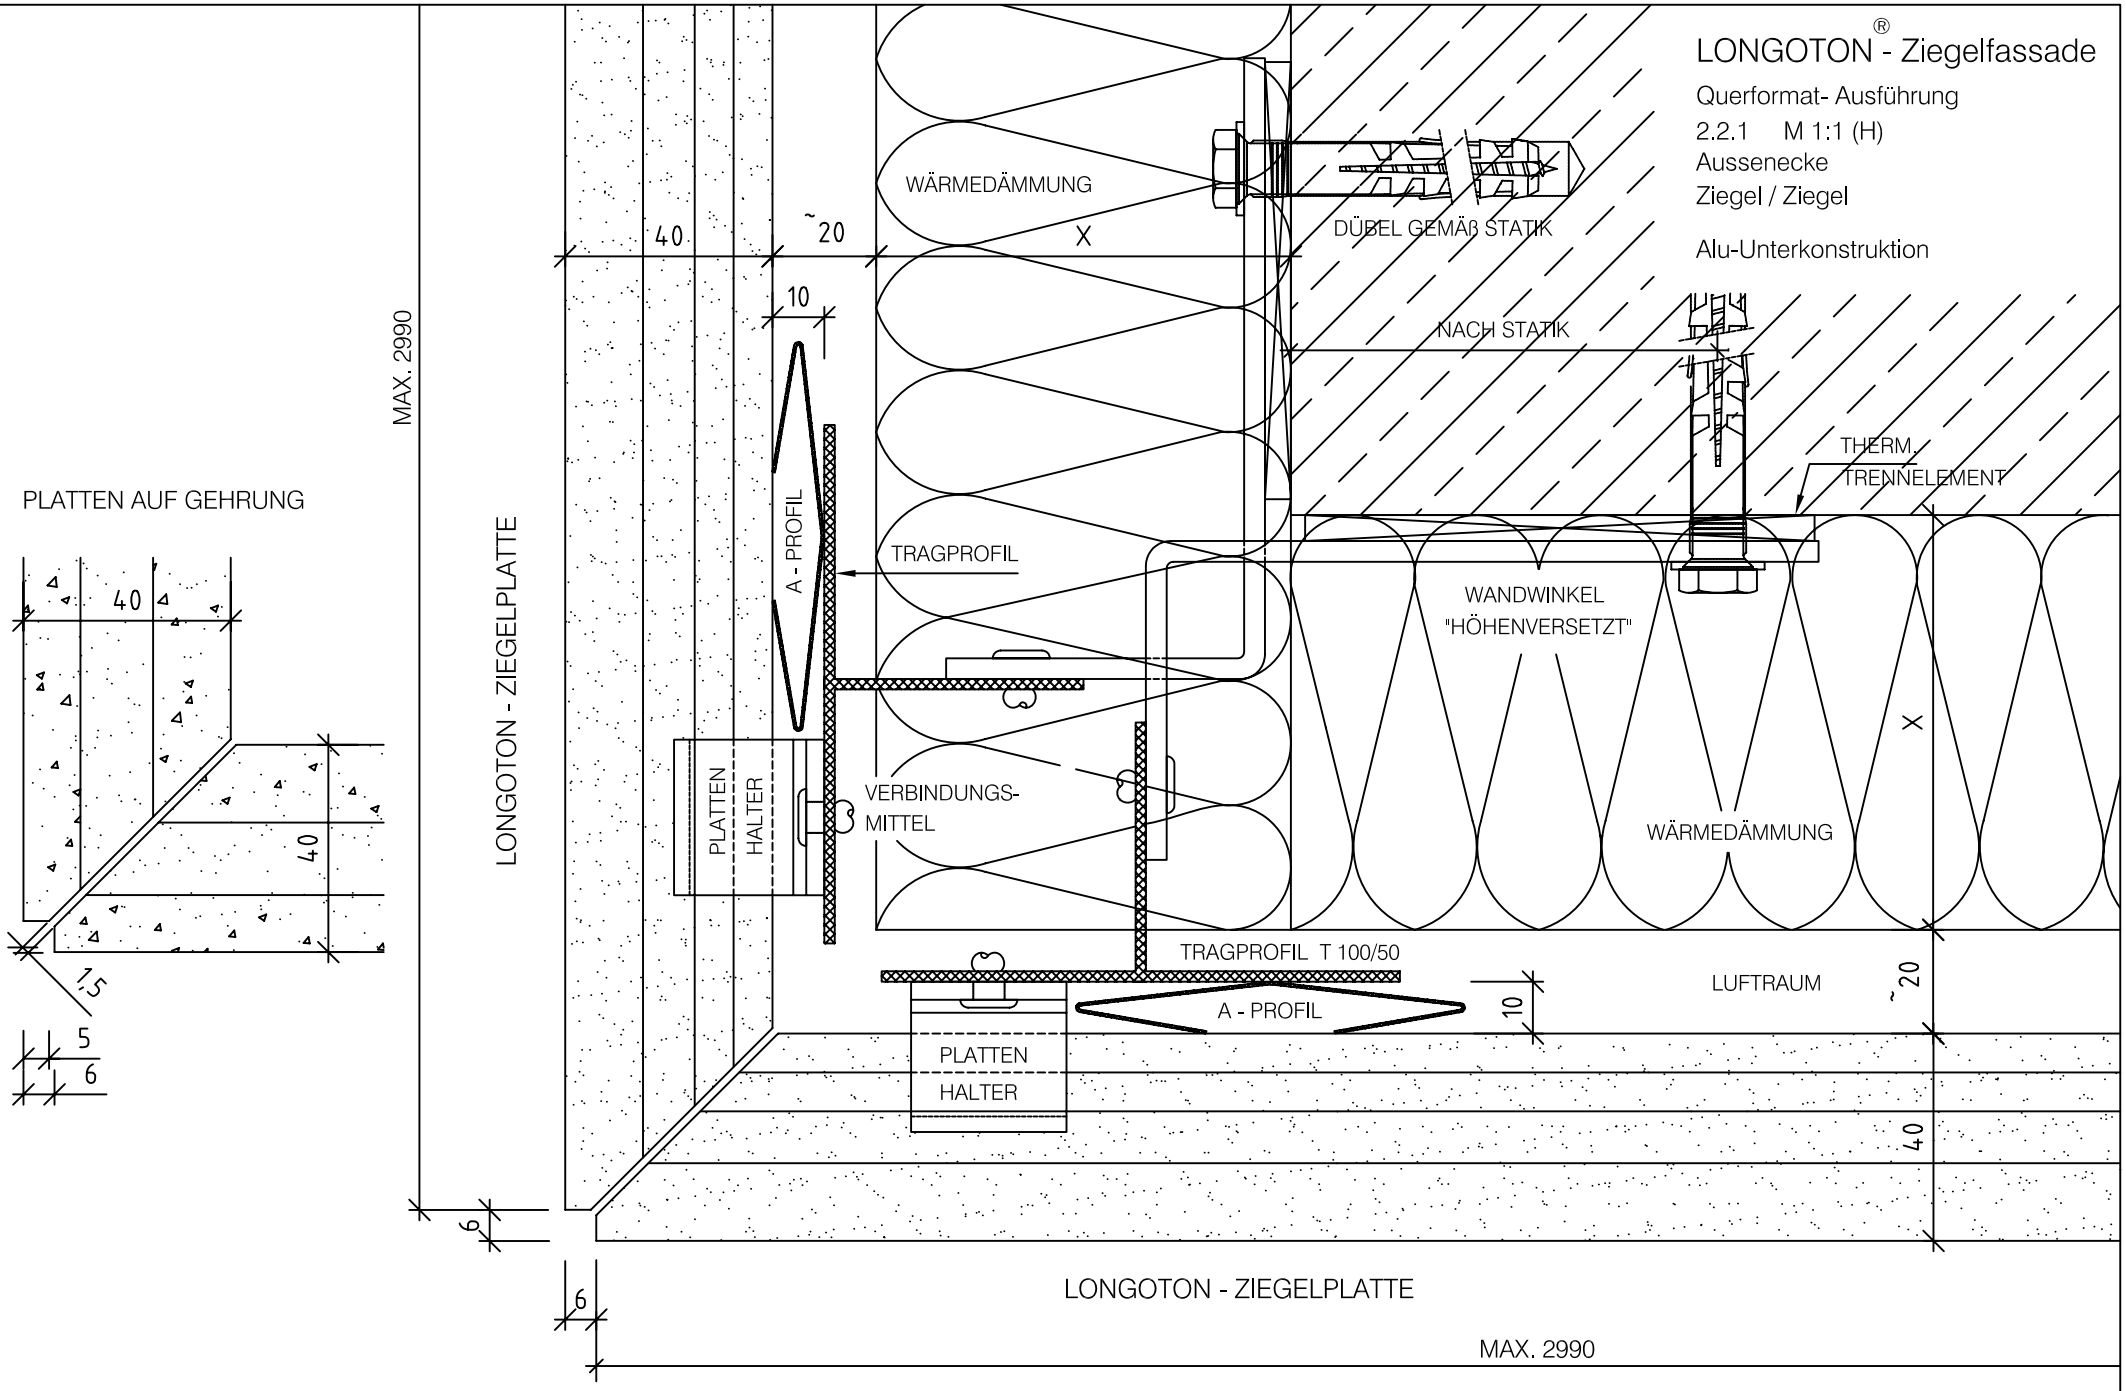

Der Inhalt dieser Zeichnung bleibt unser geistiges Eigentum. Jede Verwendung, insbesondere die Weitergabe, Vervielfältigung, Veröffentlichung und Zurverfügungstellung bedarf unserer ausdrücklichen Zustimmung.