LONGOTON® - Ziegelfassade

Querformat- Ausführung
1.1.1
Regelformate der
LONGOTON Platten
im Schnitt

Sonderformate möglich

Maximale Plattenlängen
und Plattenhöhen
gemäß allgemeiner
bauaufsichtlicher Zulassung

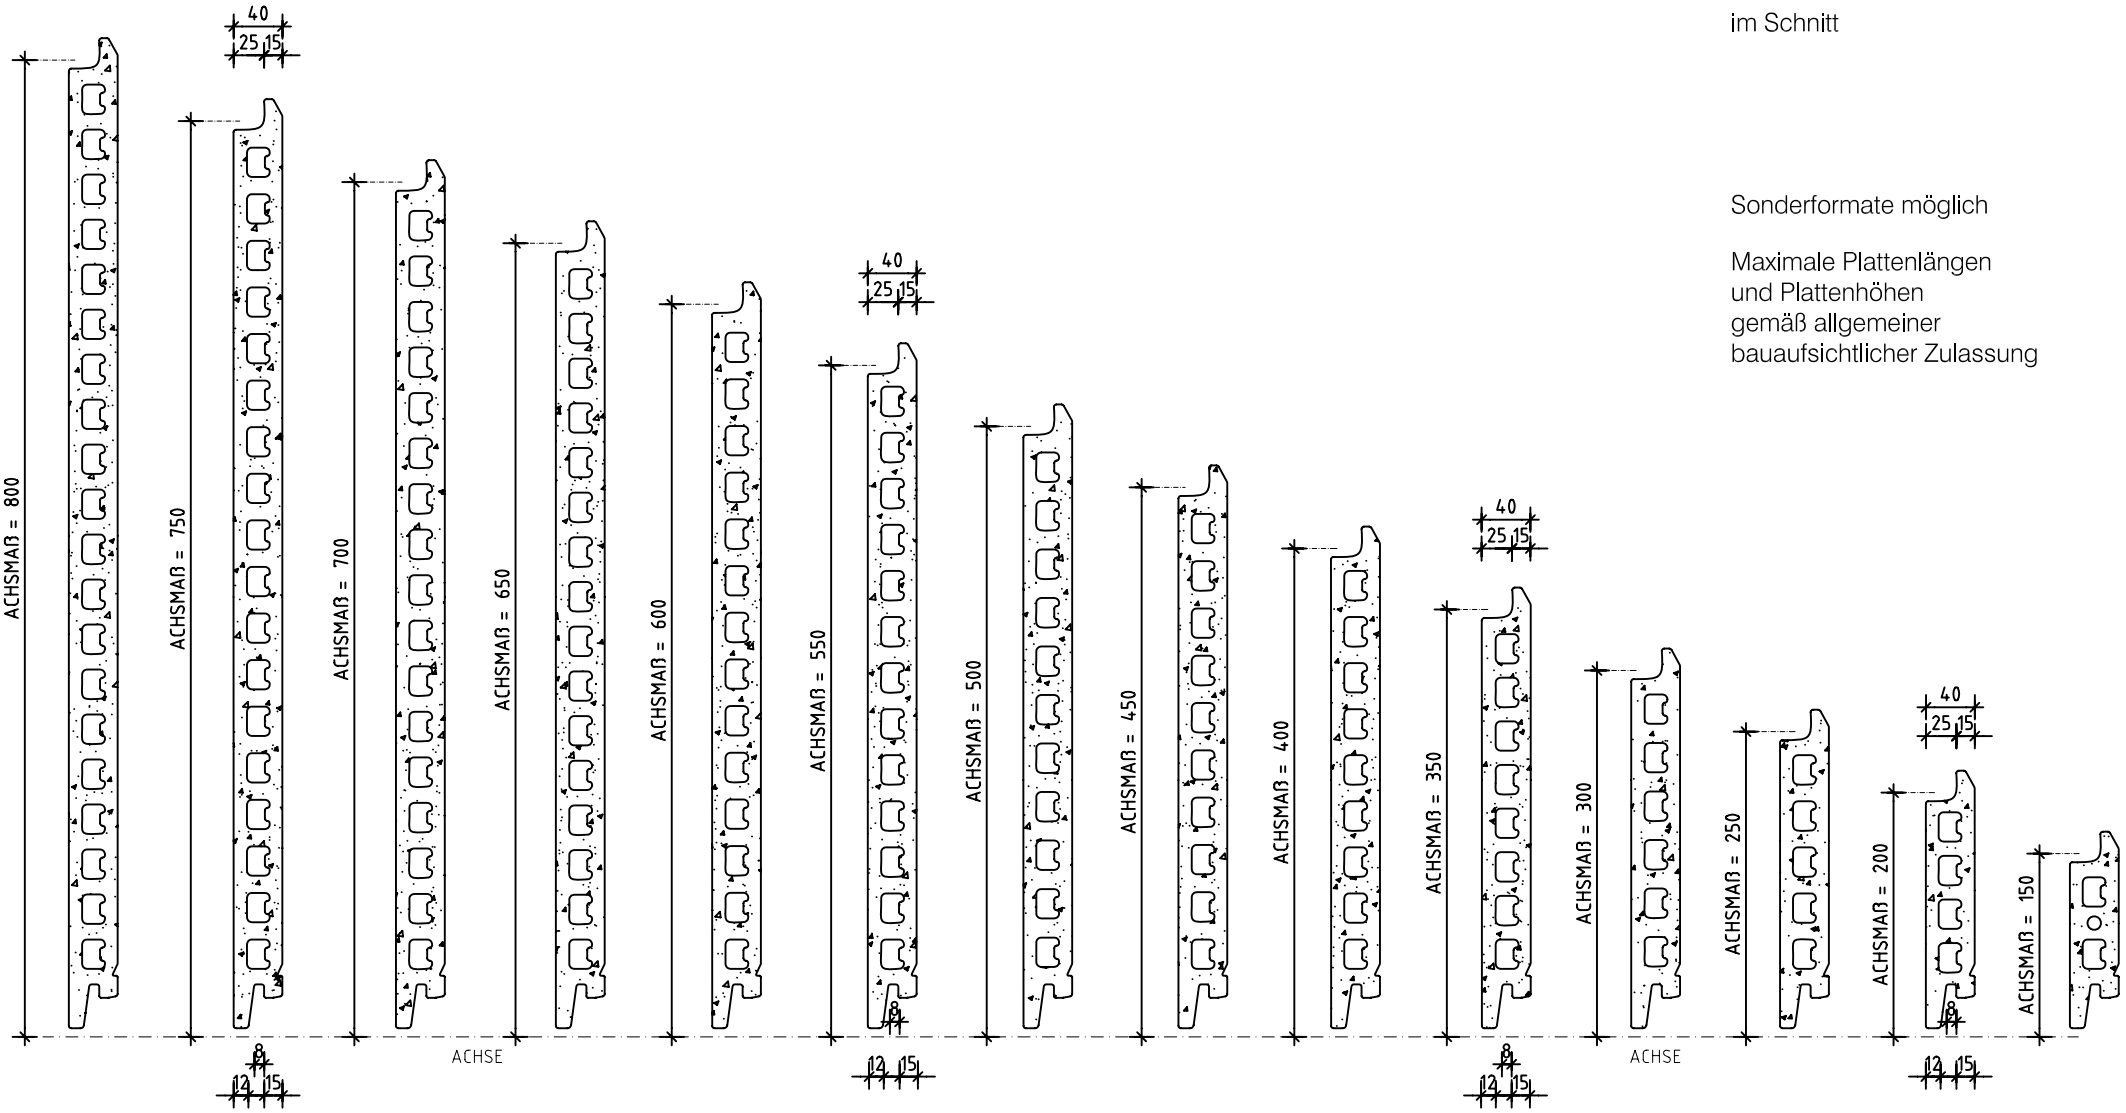

Der Inhalt dieser Zeichnung bleibt unser geistiges Eigentum. Jede Verwendung, insbesondere die Weitergabe, Vervielfältigung, Veröffentlichung und Zurverfügungstellung bedarf unserer ausdrücklichen Zustimmung.